



0 1 2 5m.

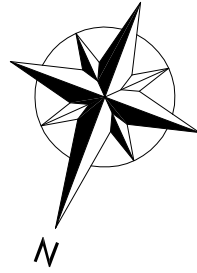

# Kelder Albert I laan

Plannen onder voorbehoud van stabiliteit, technieken en opmeting  
Meubels zijn louter ter informatie weergegeven  
Plaats en aantal kolommen te bepalen door ingenieur

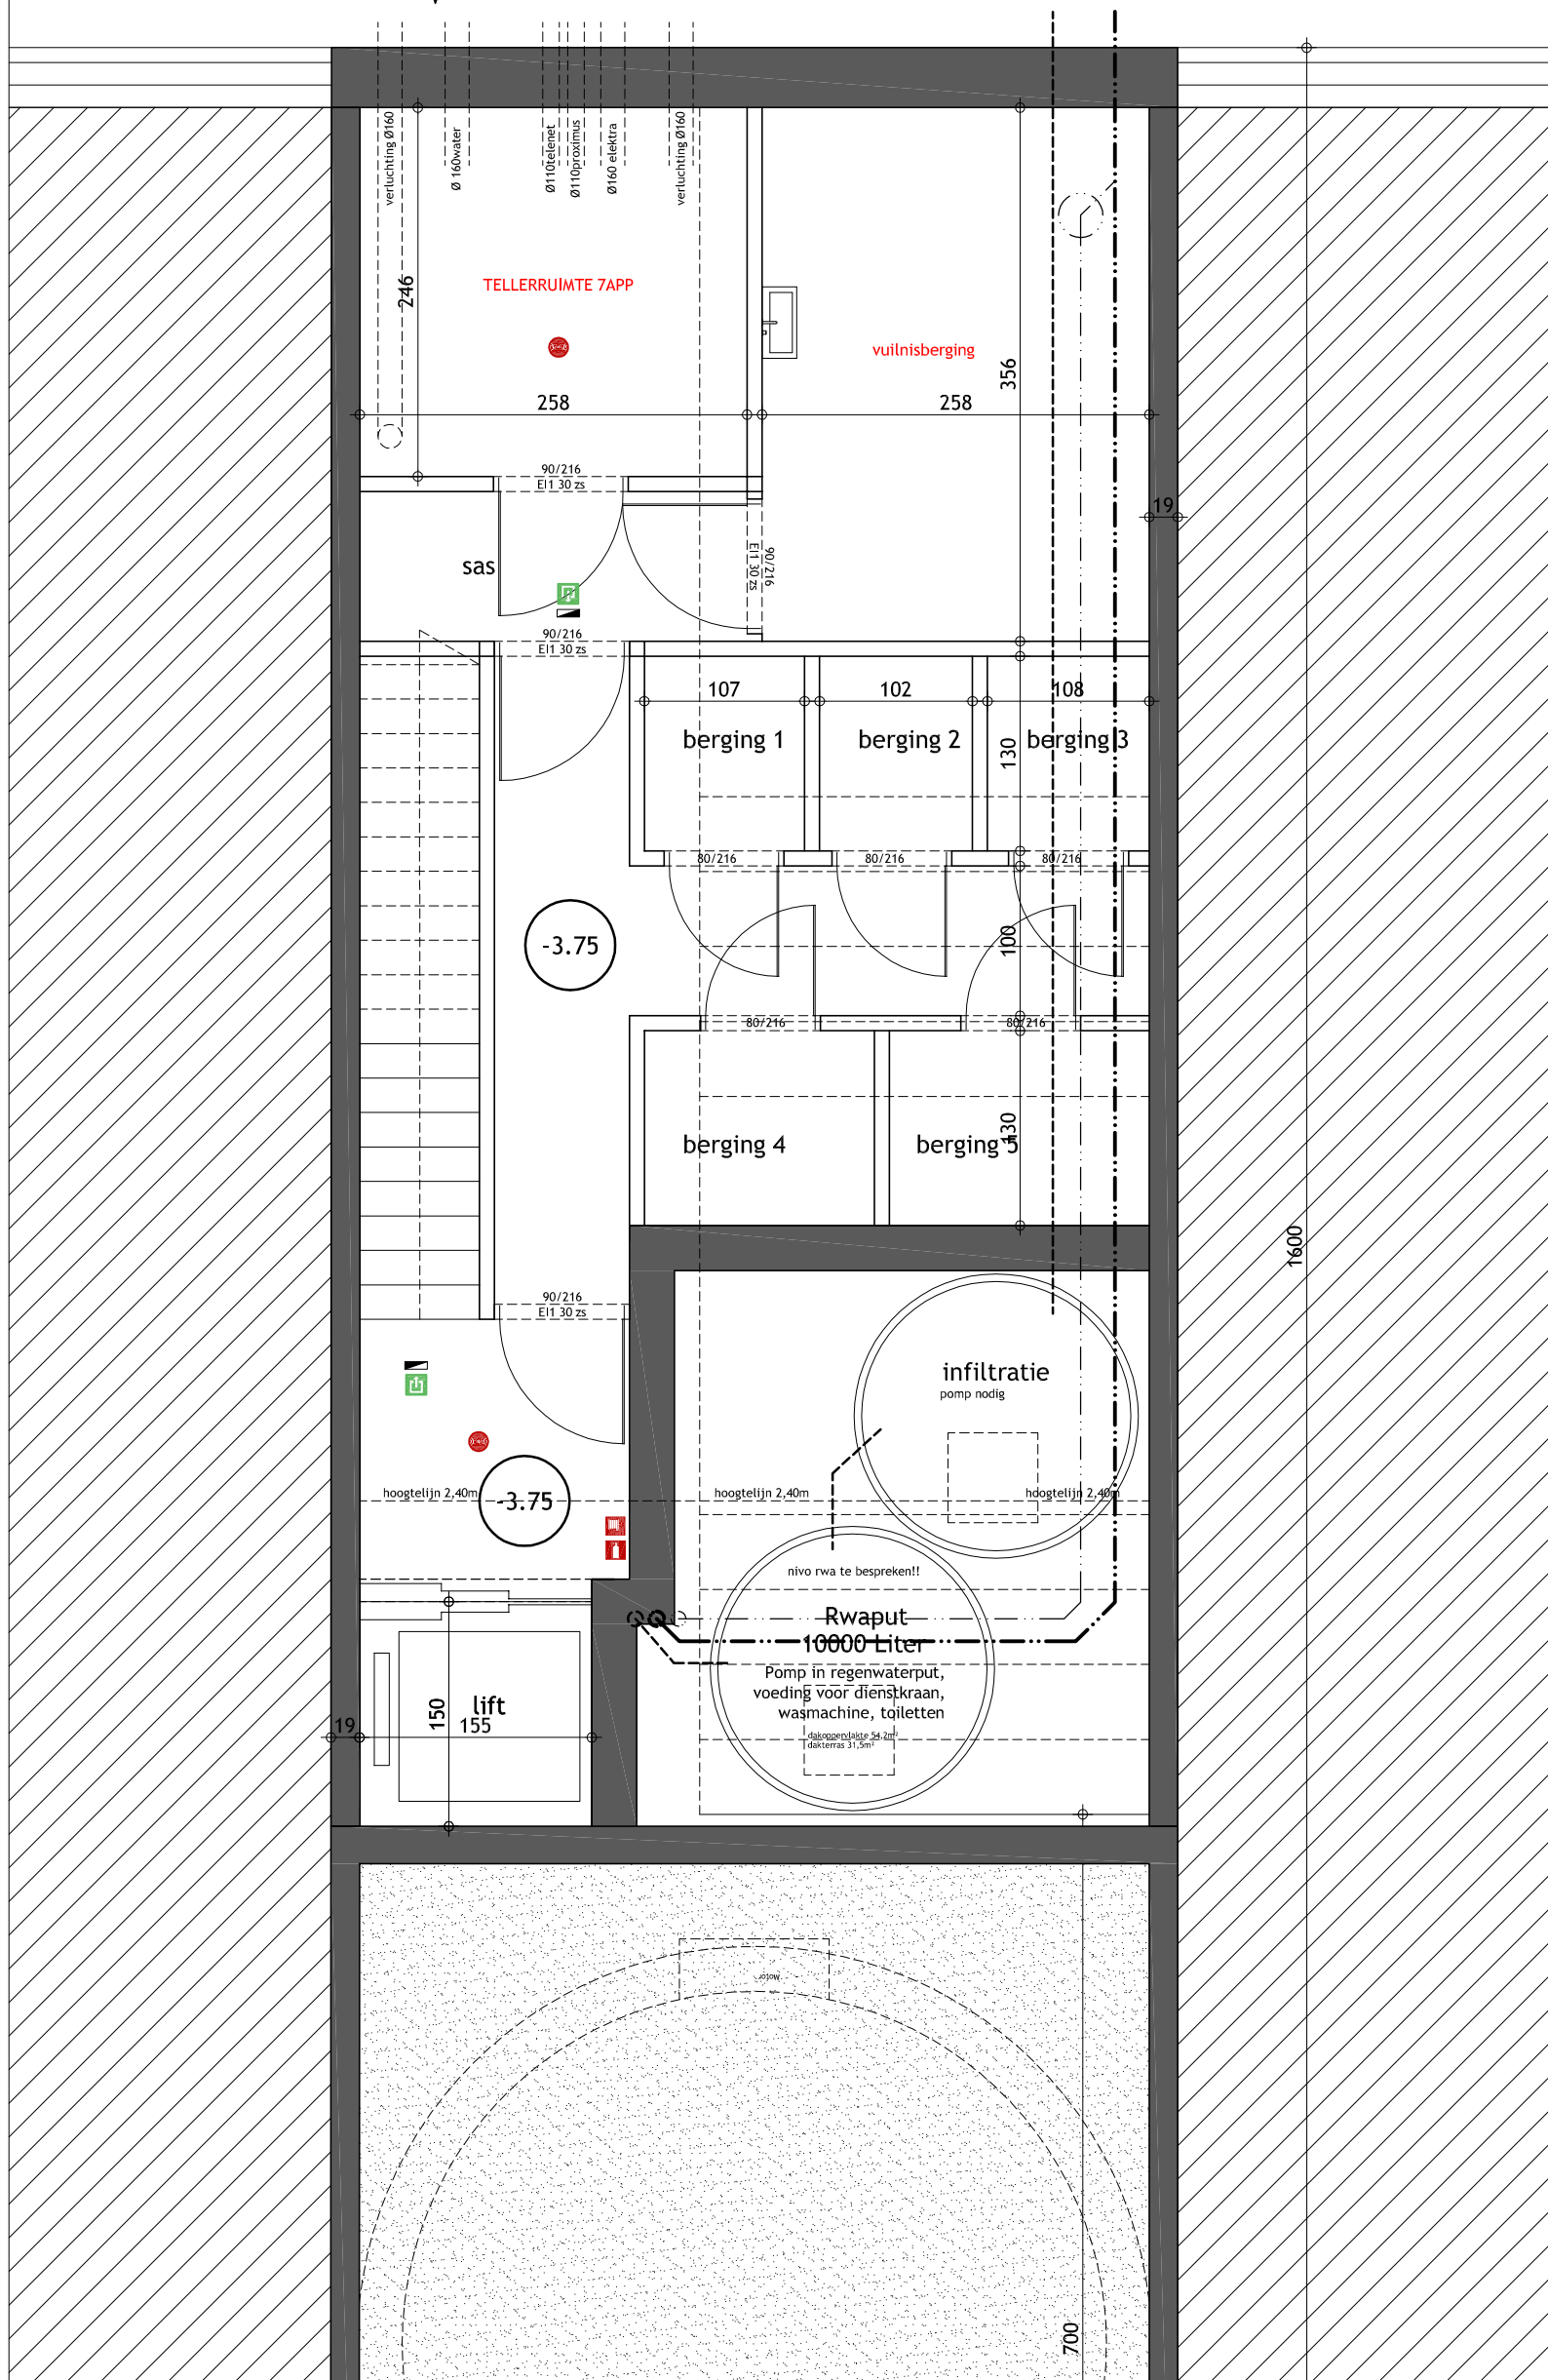

BOVENBOUW ACHTERGEVEL

BOVENBOUW ACHTERGEVEL

