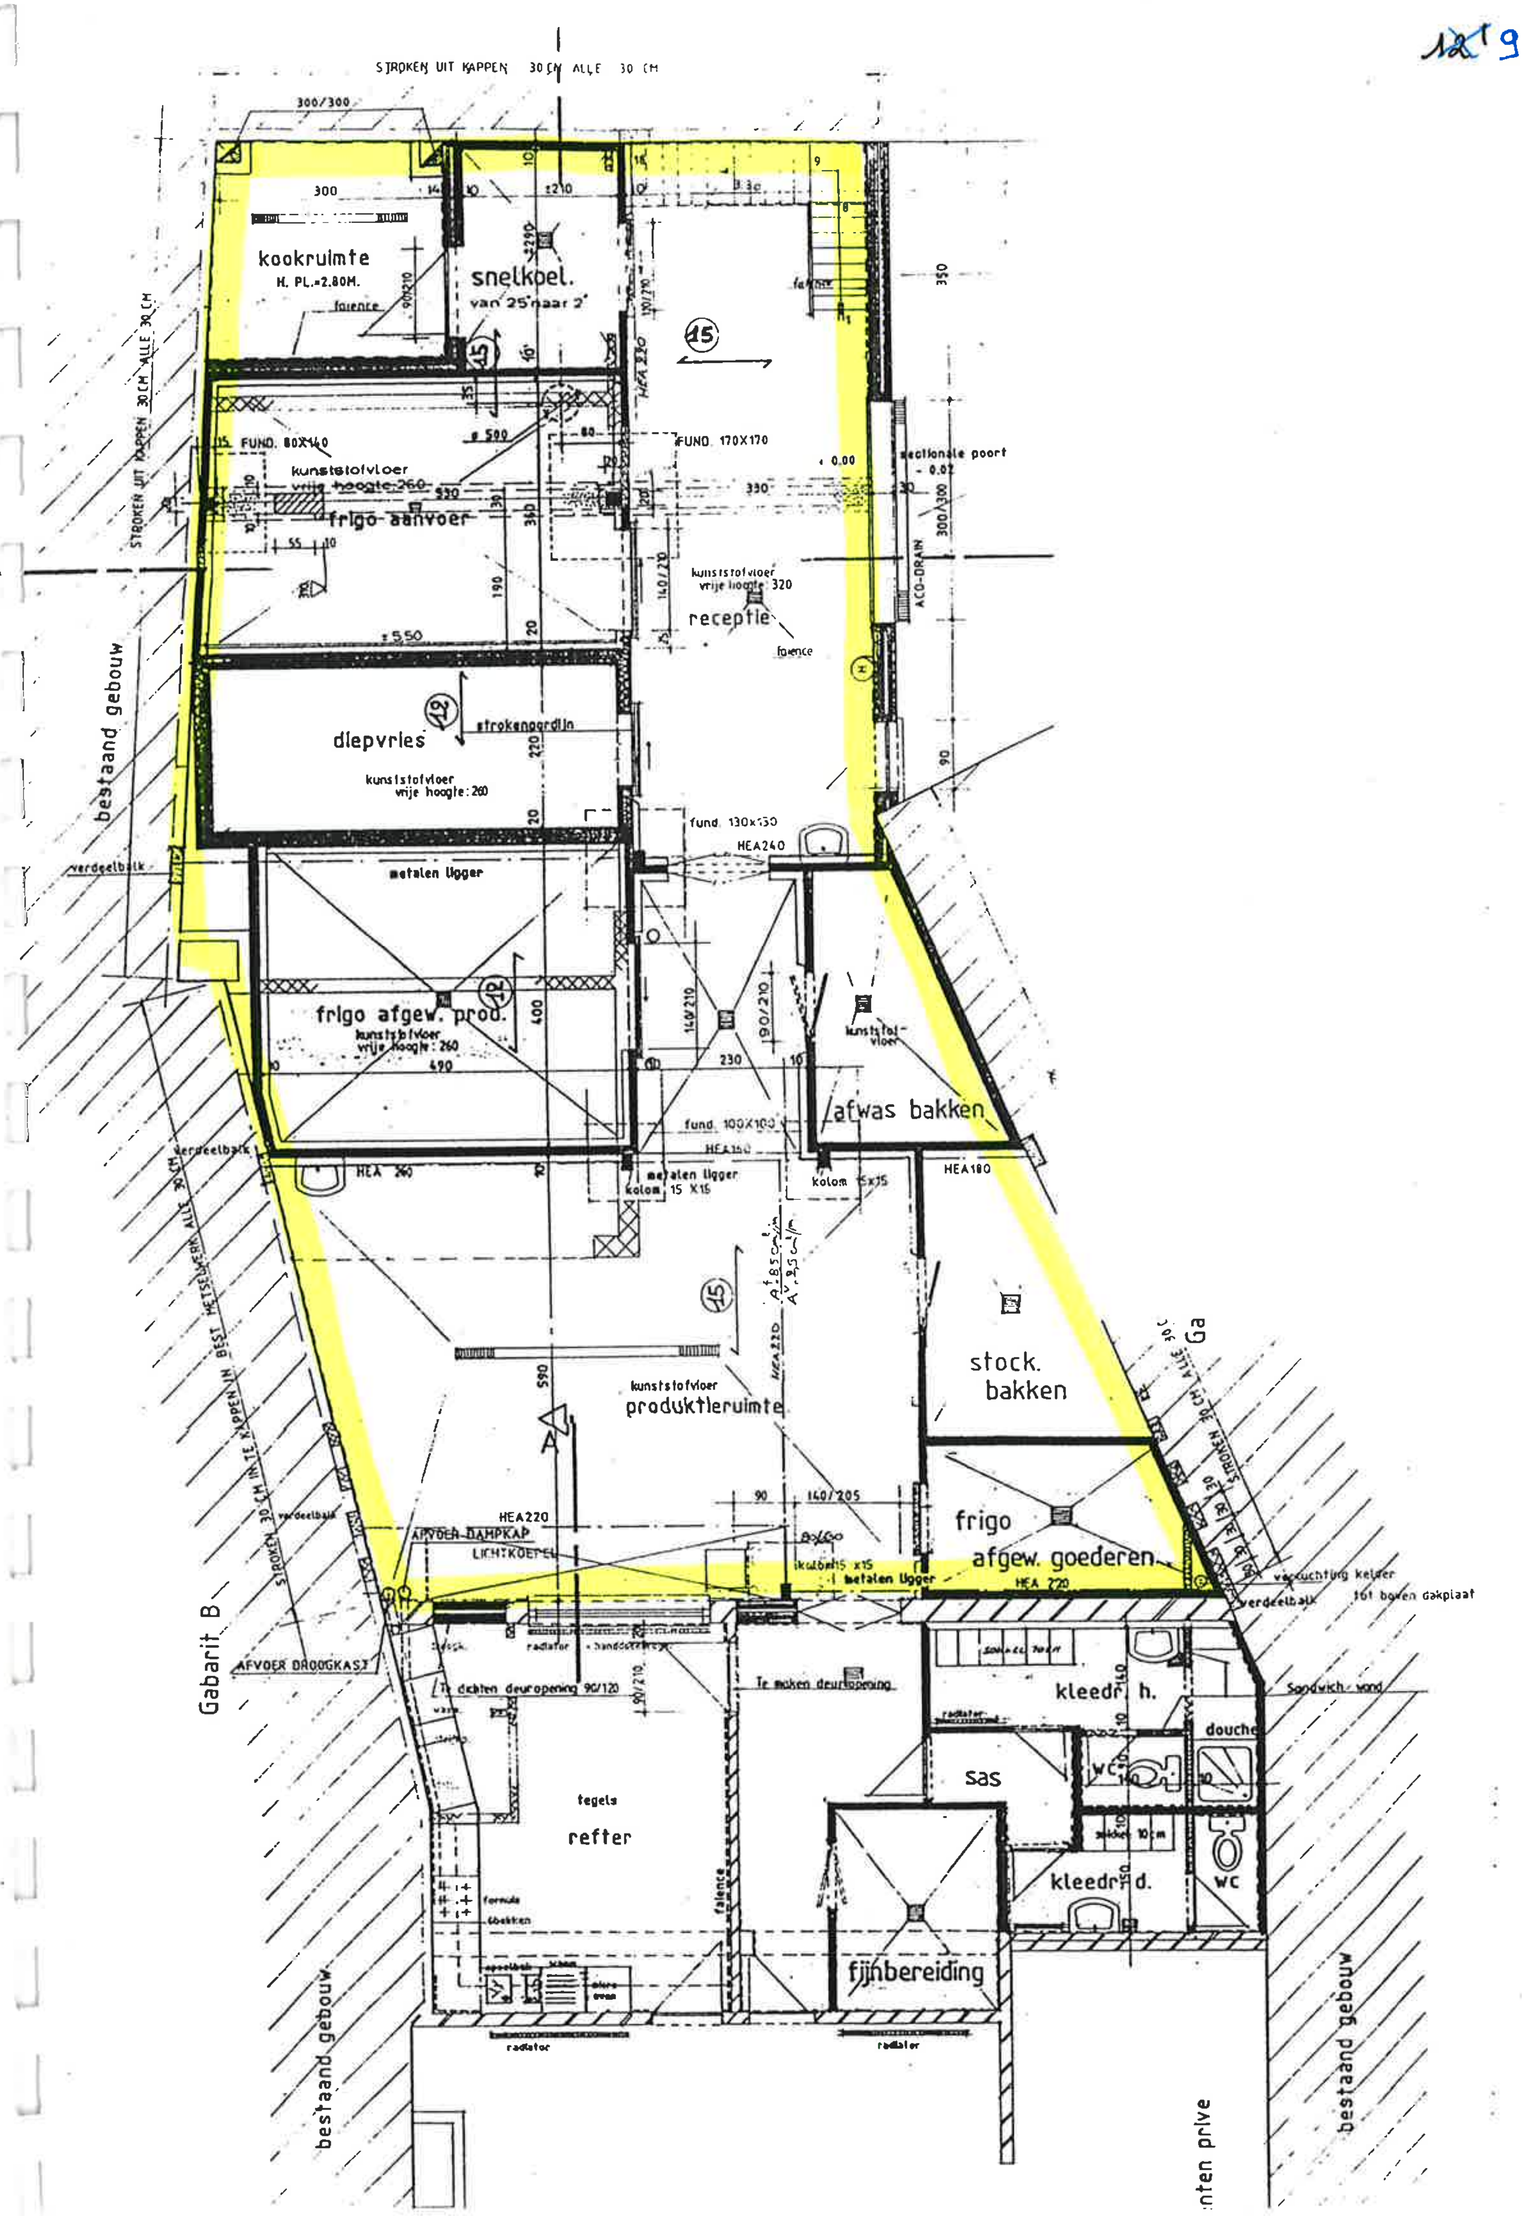
STROKEN UIT KAPPEN 30 CM ALLE 30 CM
kookruimte
H. PL.=2.80M.
faience
snelkoel.
van 25 naar 2°
FUND. 80X140
kunststofvloer
frigo aanvoer
FUND. 170X170
sectionale poort
kunststofvloer
vrije hoogte 320
receptie
faience
ACO-DRAIN
diepvries
strokengordijn
kunststofvloer
vrije hoogte: 260
bestaand gebouw
verdeelbalk
metalen ligger
fund. 130x130
HEA240
frigo afgew. prod.
kunststofvloer
vrije hoogte: 260
kunststof-vloer
afwas bakken
fund. 100X100
metalen ligger
kolom 15 X15
HEA180
kunststofvloer
produktieruimte
stock.
bakken
frigo
afgew. goederen
HEA 220
AFVOER DAMPKAP
LICHTKOEPEL
metalen ligger
verluchting kelder
tot boven dakplaat
verdeelbalk
AFVOER DROOGKAST
Gabarit B
Te dichten deuropening 90/120
Te maken deuropening
radiator
kleedr. h.
douche
sas
wc
tegels
refter
faience
kleedr. d.
WC
fijnbereiding
radiator
bestaand gebouw
Sandwich - wand
STROKEN 30 CM IN TE KAPPEN IN BEST. METSELWERK ALLE 30 CM