


Copy

Gemeente NIEUWPOORT, 2de Afd-Sie E deel van nummer 292/P2.

VAKANTIECENTRUM YSERMONDE III : " Condor " GROEP 8 - BLOK A : opmetingsplan van woning nr. : 20

plan opgemaakt conform de basisakte opgemaakt door notaris Marc vanden Bussche te Kokseijde dd. 09/06/1992

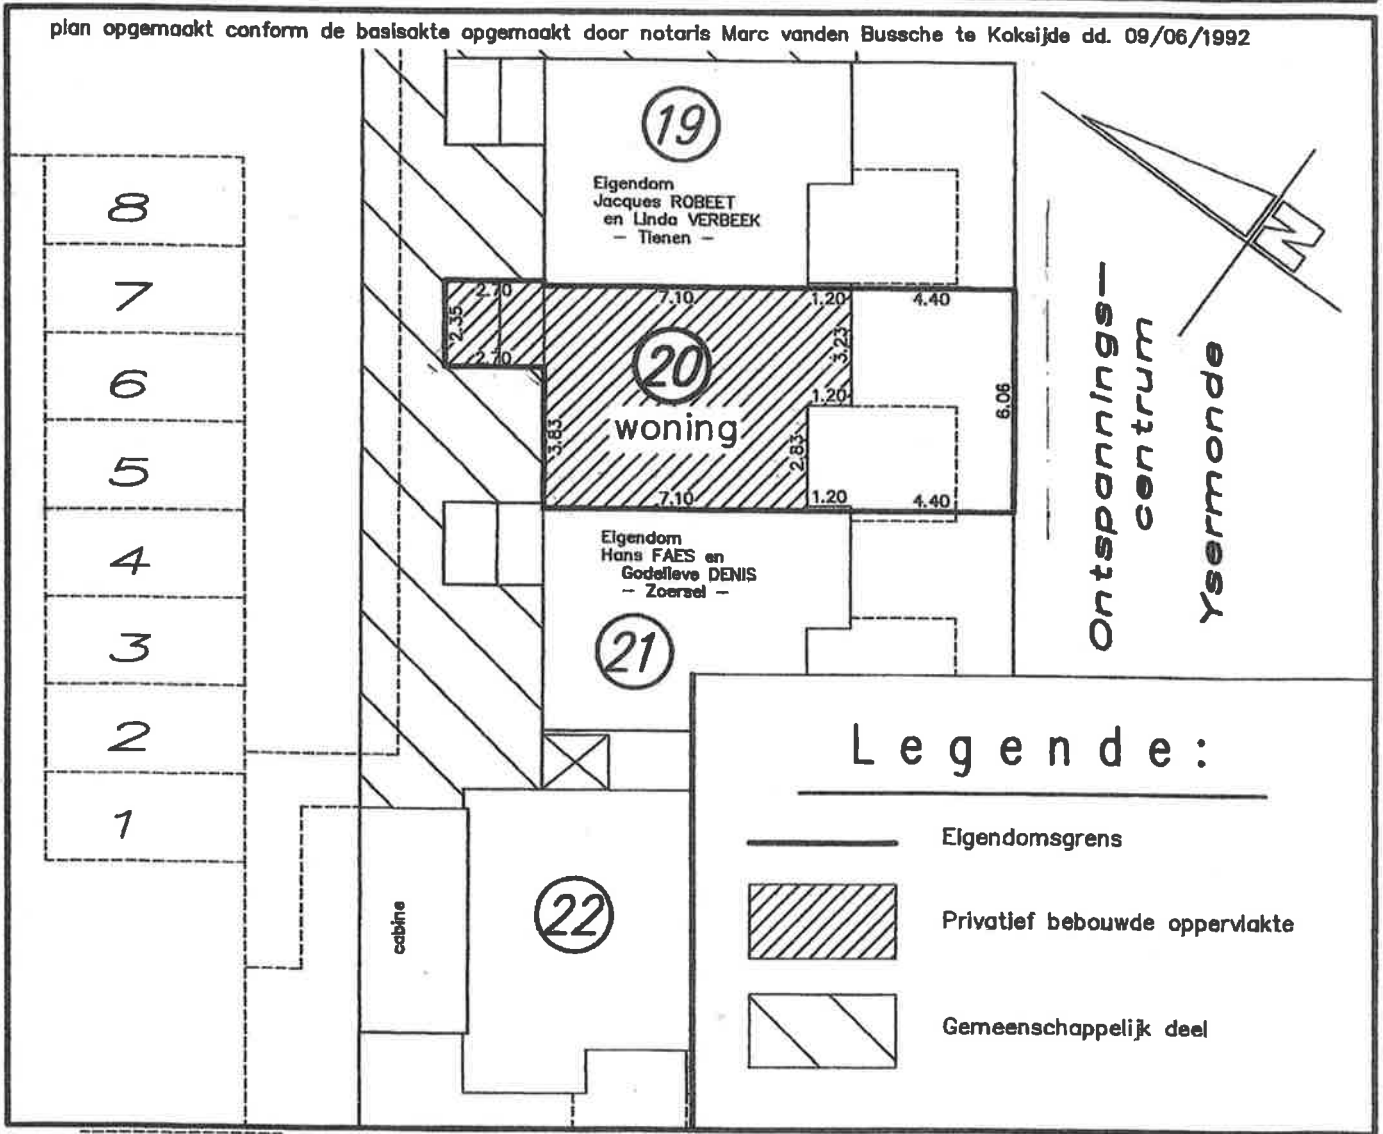

Opgemaakte te Jabbeke,
16 oktober 2014
de landmeter - schatter

bebouwde oppervlakte <i>2 aandeel</i>	niet bebouwde oppervlakte	overbouwde oppervlakte	TOTAAL
OA 53.3Ca	OA 30.0Ca	---	OA 83.3Ca

Beëdigd door de Rechtbank van Eerste Aanleg te Veurne op 24 juni 1999
Ingeschreven onder nummer LAN040511 op het tableau van beoefenaars

Wout AMERY.

2014-0020-0013-8C20

Schaal : 1/200.