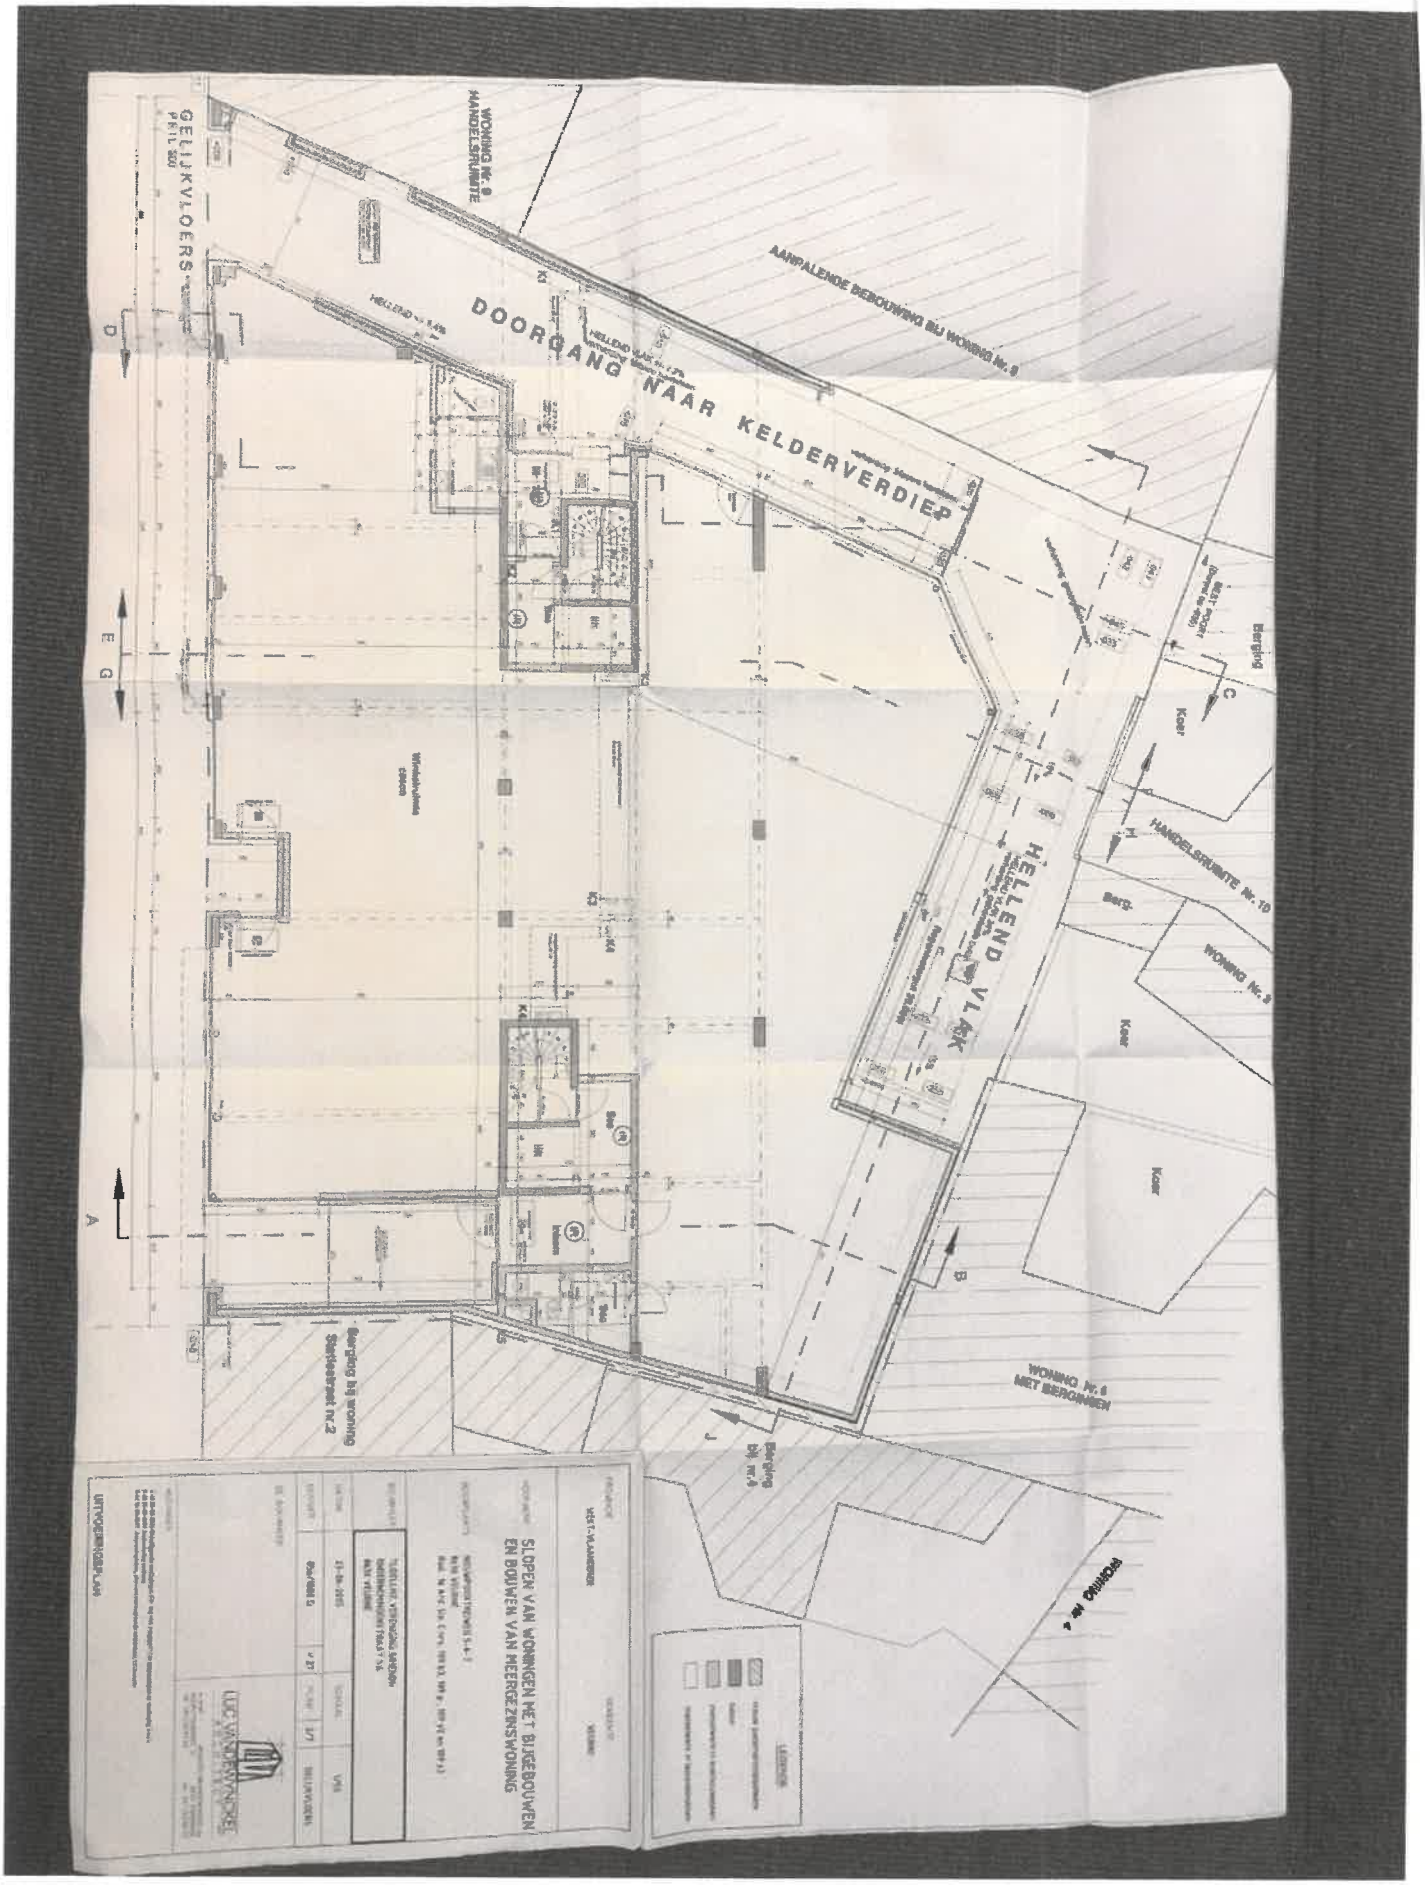
GELIJKVLOERS
WONING Nr. 9
HANDELSRUIMTE
AANPALENDE BEBOUWING BIJ WONING Nr. 9
DOORGANG NAAR KELDERVERDIEP
HELLEND VLAK
HANDELSRUIMTE Nr. 10
WONING Nr. 3
WONING Nr. 6
MET BERGINGEN
Berging bij woning
Statiestraat nr. 2
Berging bij nr. 4
Koer
Berg.
Berging
SLOPEN VAN WONINGEN MET BIJGEBOUWEN
EN BOUWEN VAN MEERGEZINSWONING
UITVOERINGSPLAN