


SECTIONALE POORT
 met ten met zijlag=11cm
 boven-lag=26cm

uitbetonen
 idem als buitenschilwerk

klantnr.: 14182
 lotnr.: 129
 netto opp.: 76.96 m²

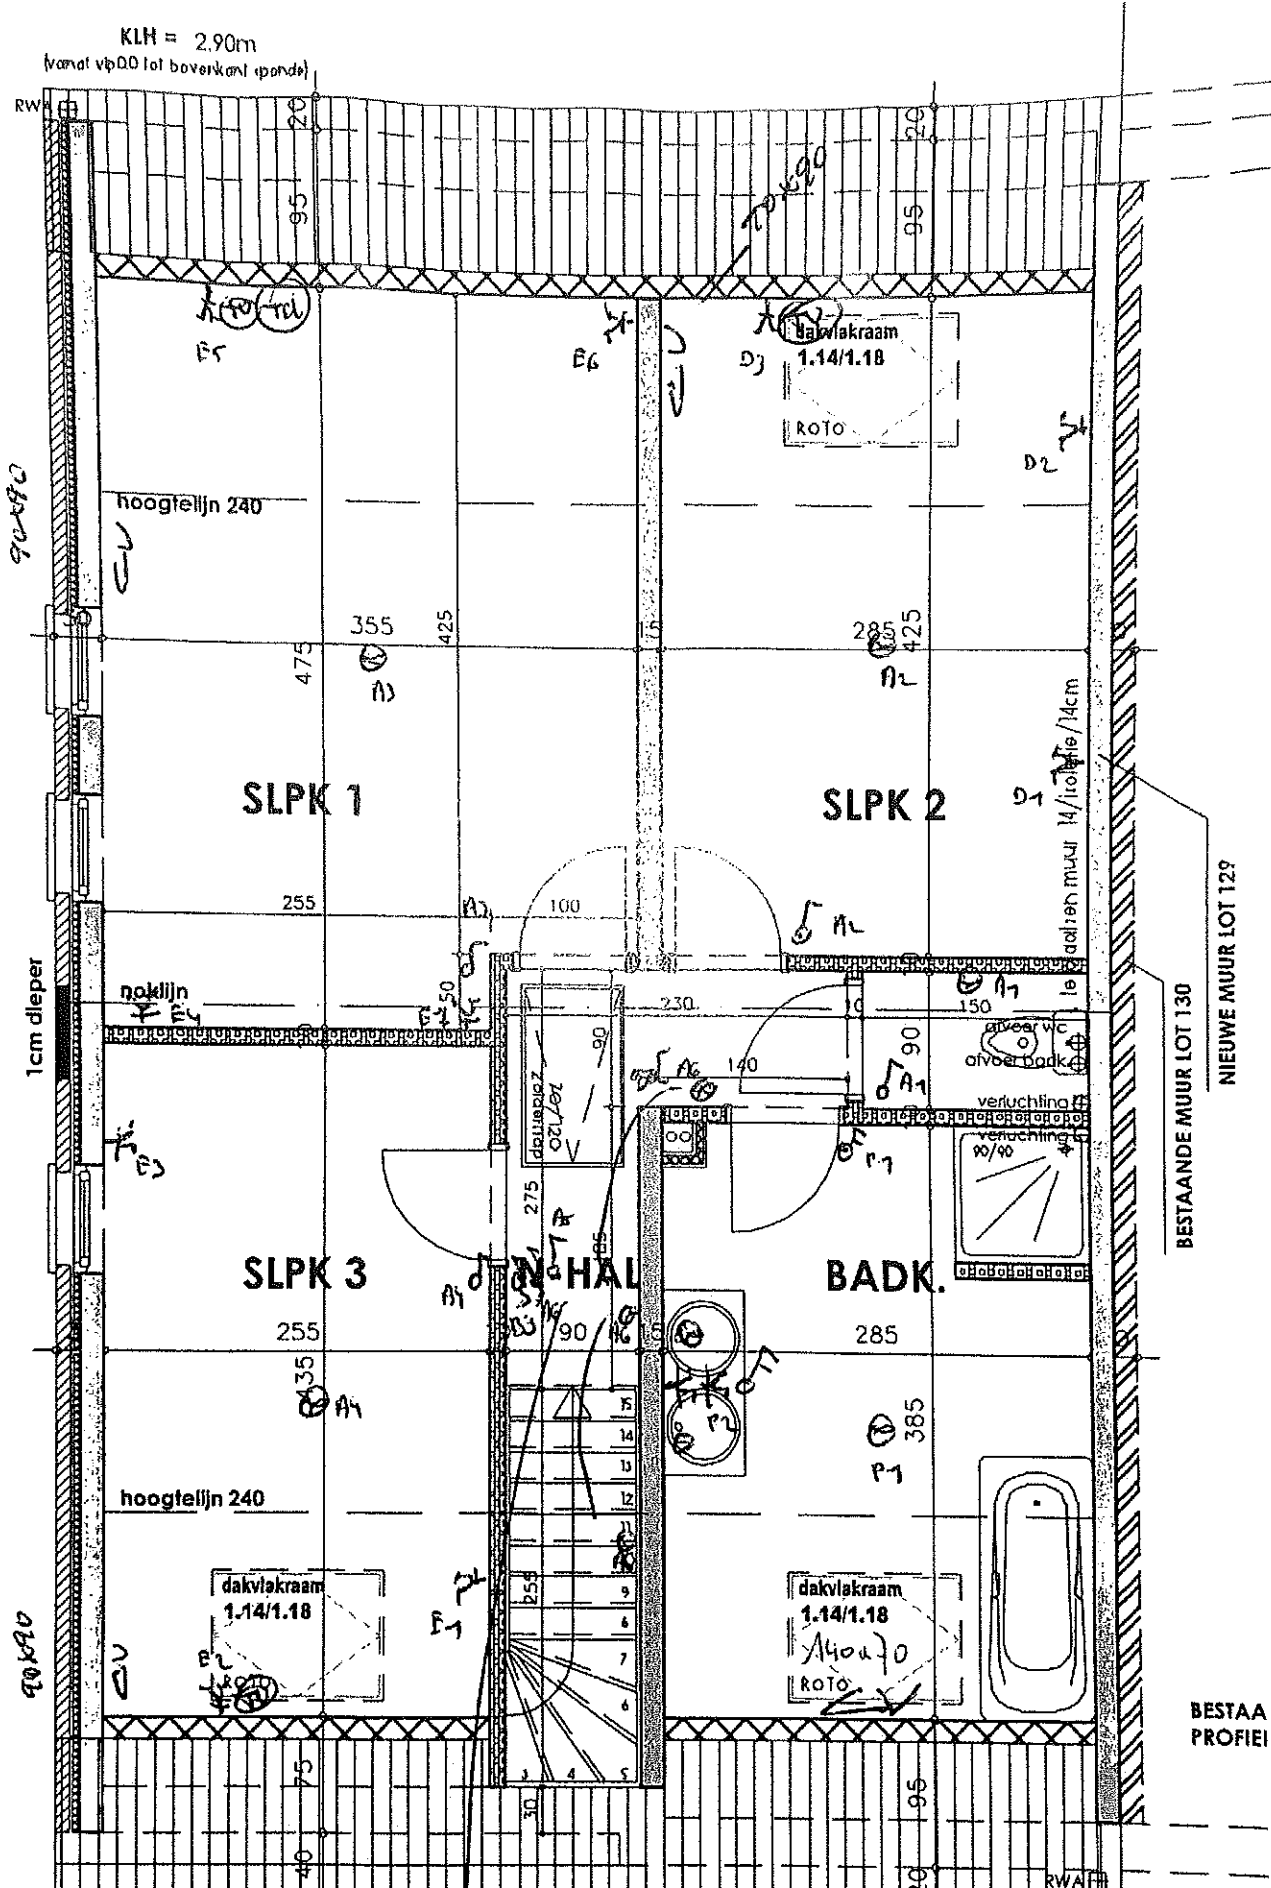

KLH = 2.90m
(vanaf vpo.0 tot boverkant opende)

90x90

1cm dieper

90x90

KLH = 2.90m
(vanaf vpo.0 tot boverkant opende)

Dakhelling = 45°

20knt

BESTAANDE MUUR LOT 130
NIEUWE MUUR LOT 129

BESTAA PROFIEI

klantnr. : 14182
lotnr. : 129

klantnr
lotnr

KEURINGSORGANISME

INSTALLATEUR

EIGENAR

I.O. KLANT

NET : 2x 240V

300 mA

3G-1,5 M O M Uerd Joven'


















Villabouw Francis BOSTOEN n.v.

Koningsmelaan 2-3


9031 DRONGEN - Tel. 09/216.16.16

H.R.G. 112657 - BTW BE 413.059.454

N-182

Sponsort

Adriensland

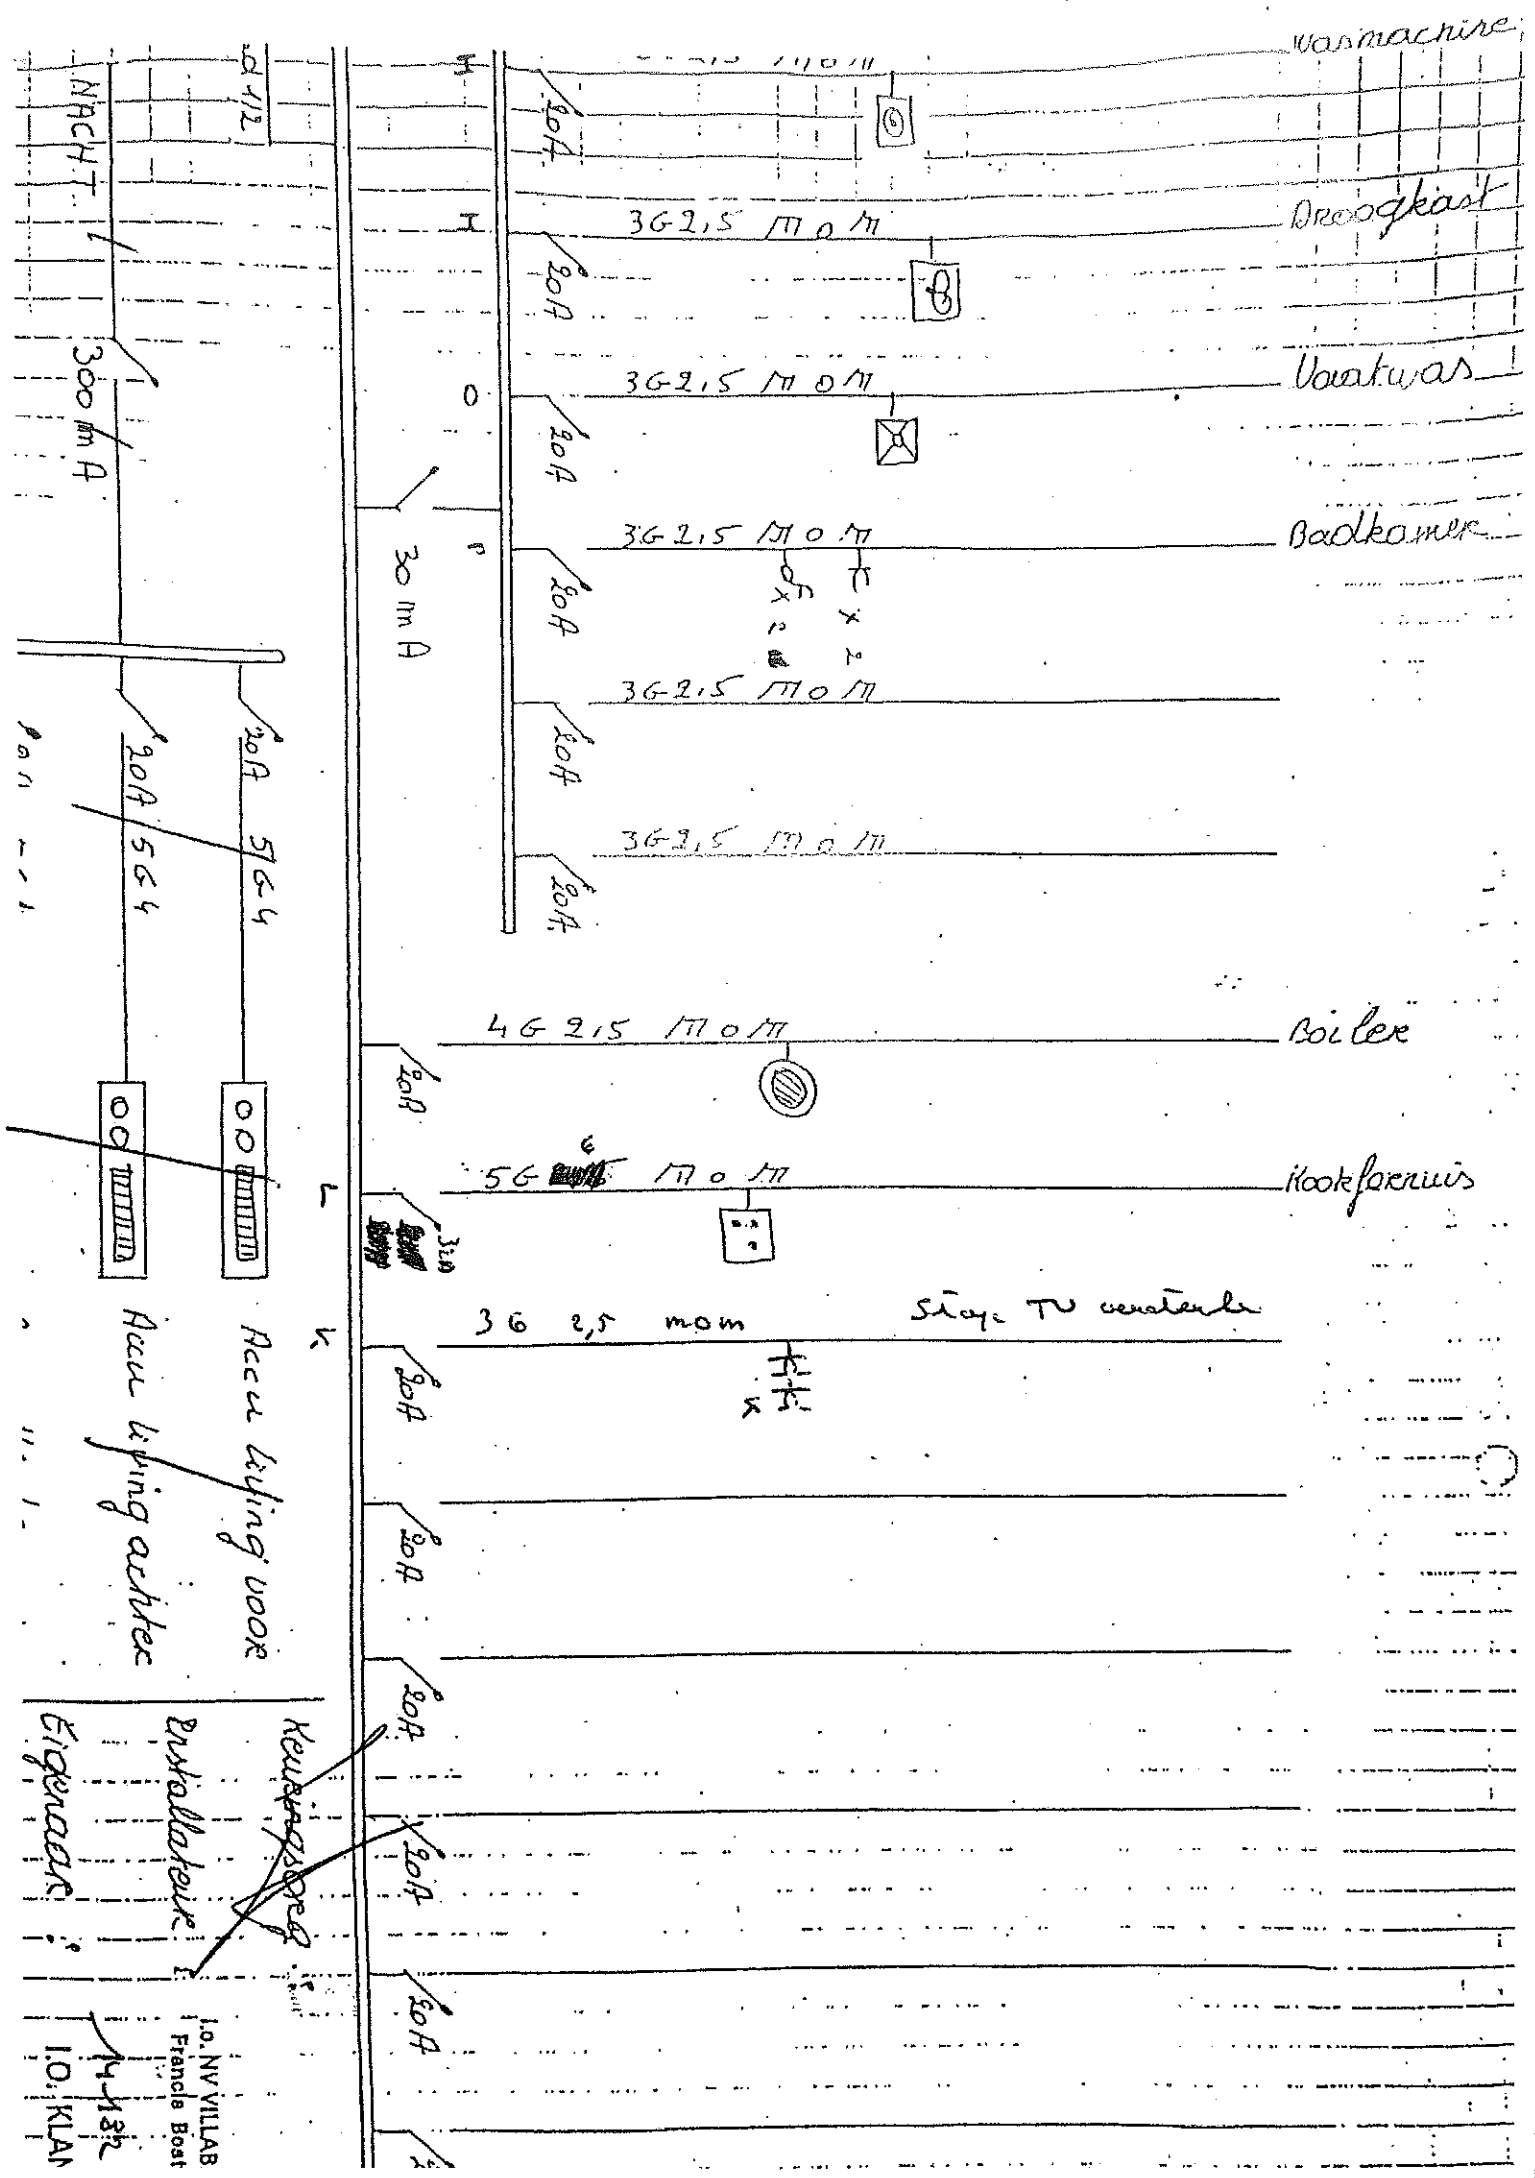

Wasmaschine

Droogkast


Badkamer

Boiler

Kookfornuis

Sluys TV centrale

NACHT

300 mA

20/12

20A

20A

20A

20A

20A

20A

20A

20A

20A

20A

20A

20A

30 mA

462,5 M O M

56 ~~2,5~~ M O M

36 2,5 mom

20A 554



Accu leiding voor

20A 554



Accu leiding achter

~~Keukenaanslag~~

Enkellatheur

Eigenaar

1.0. NV VILLAS
Francis Bost

1413r

1.0. KLAN